

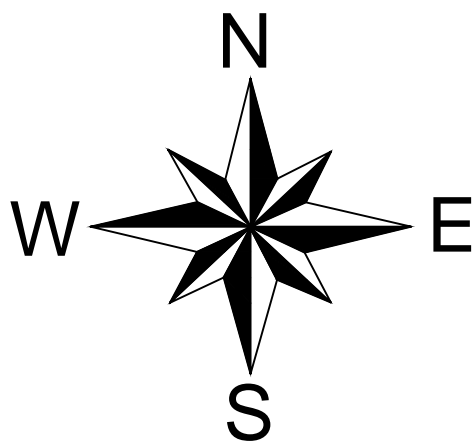


SAOBRAĆAJNICE SA OBJEKTIMA PRVE I DRUGE KATEGORIJE

- UŽE GRADSKO PODRUČJE -

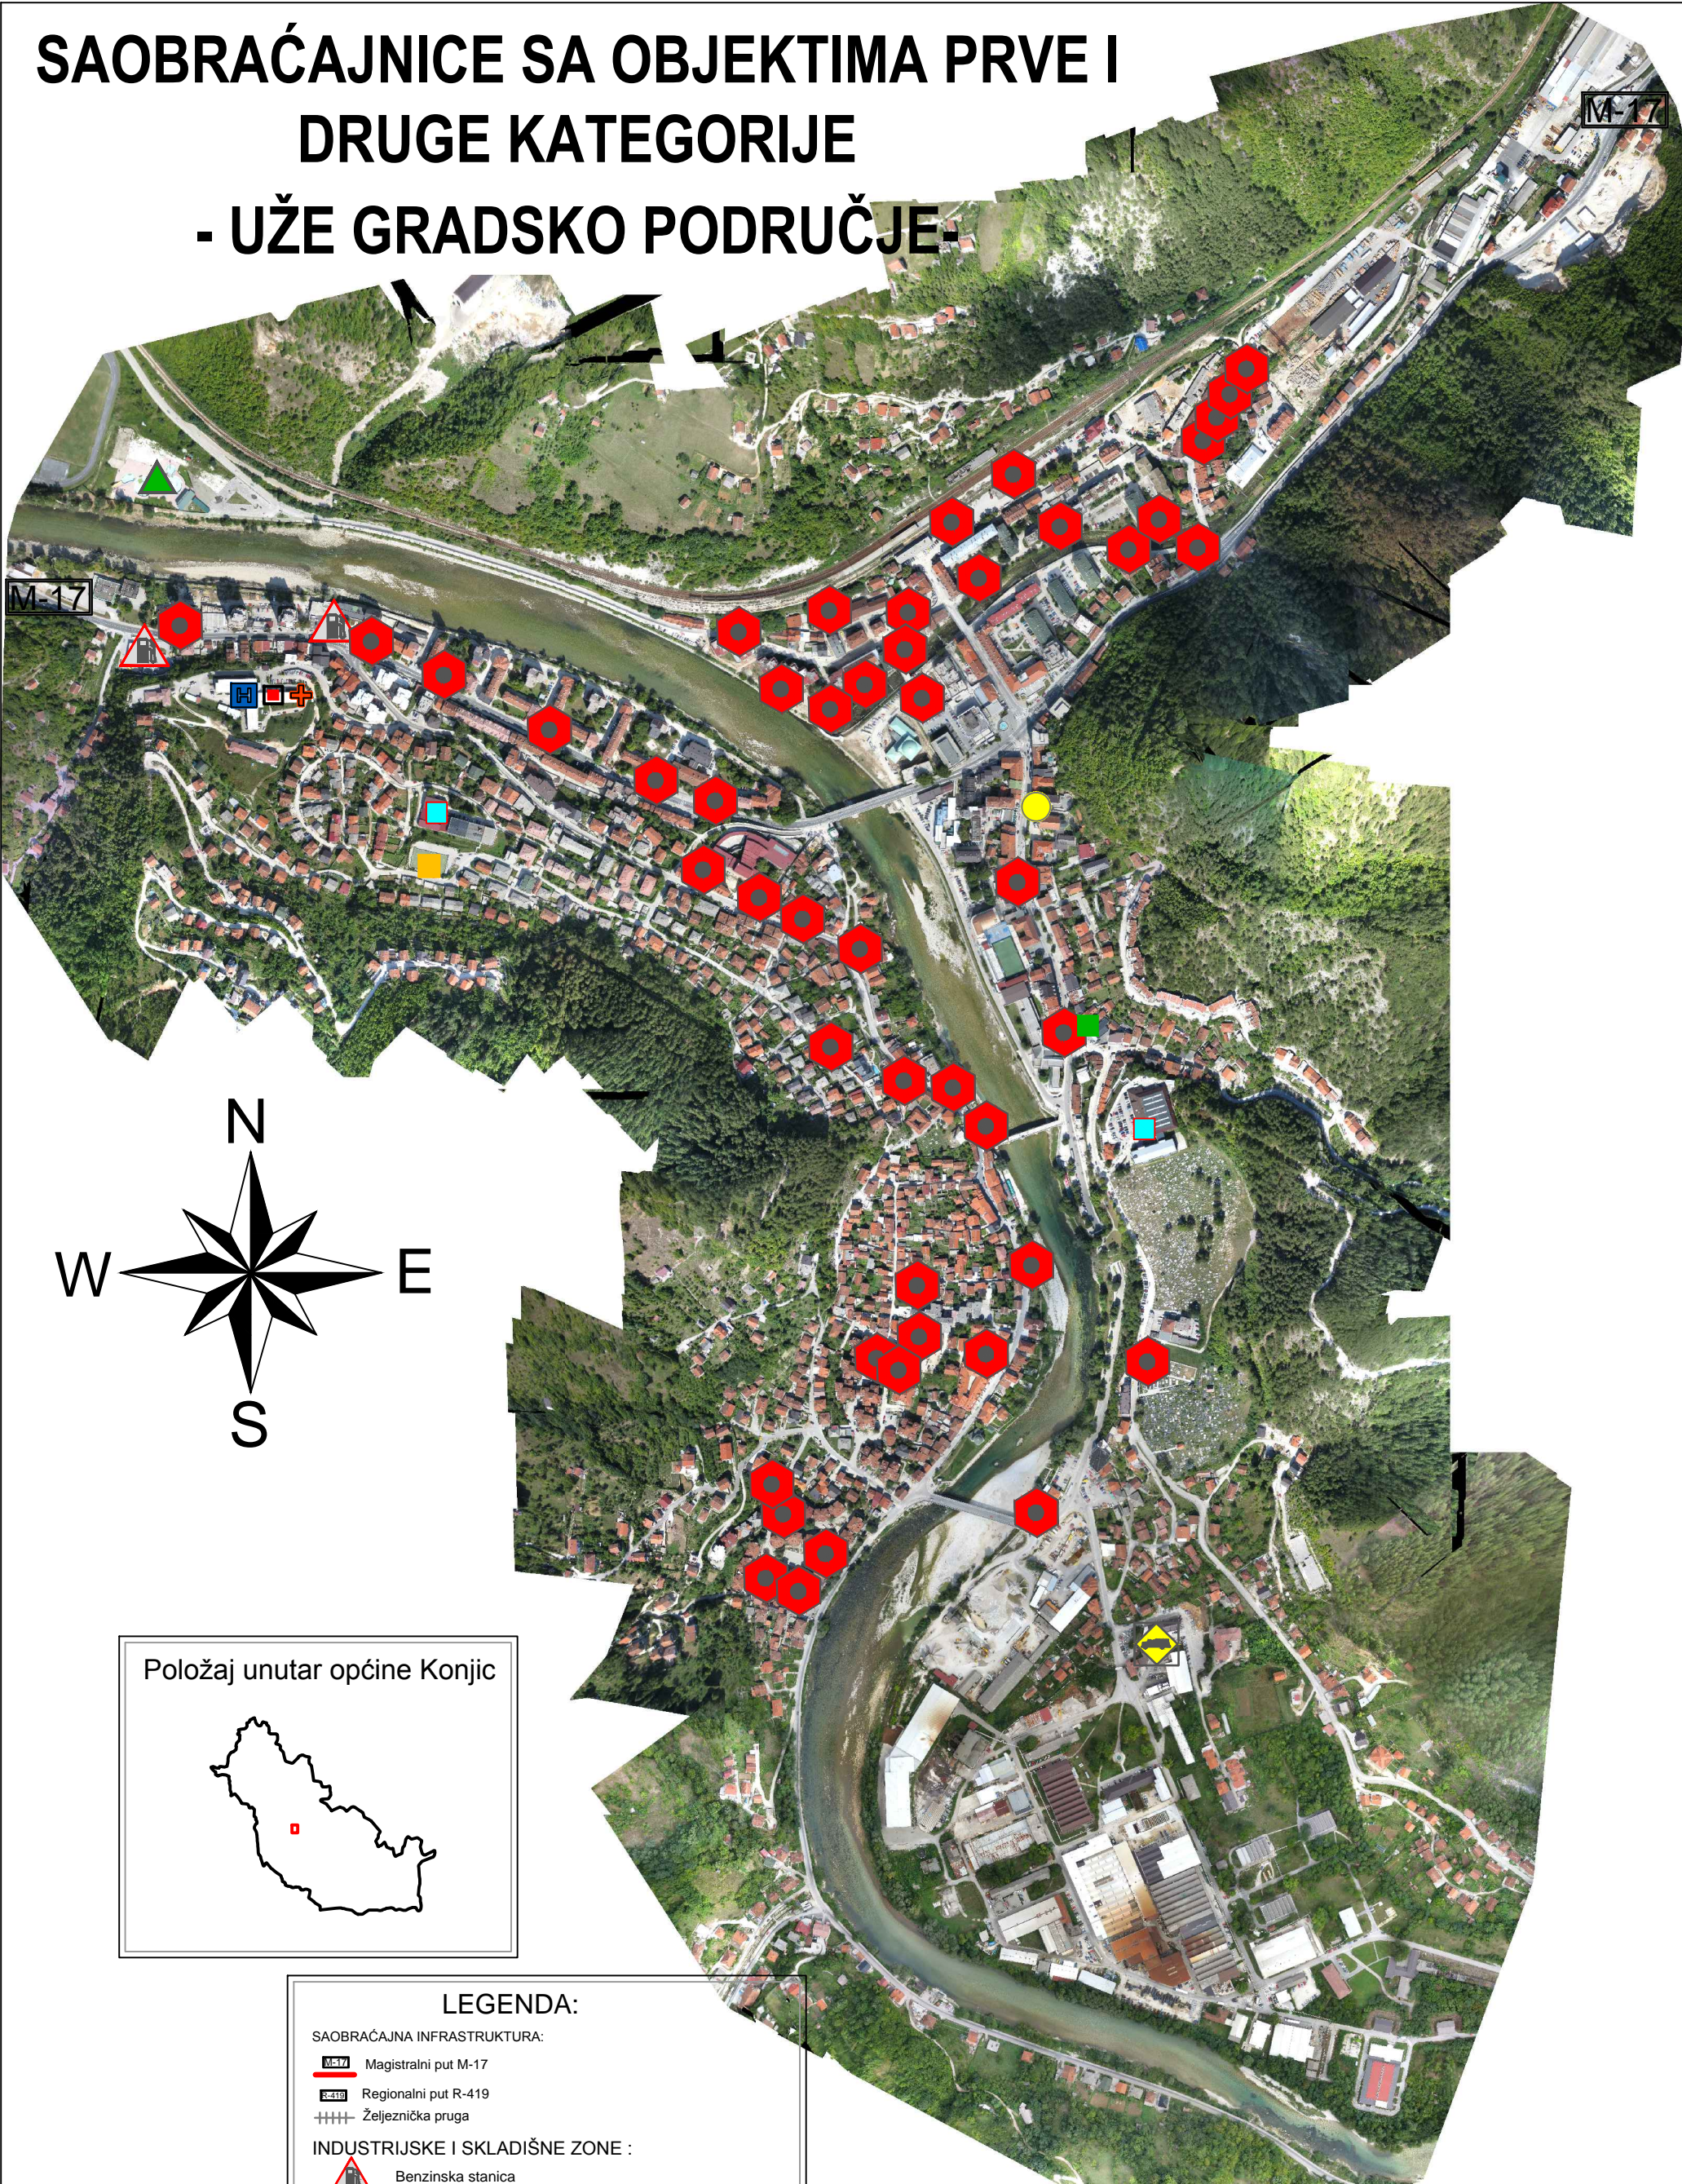

Položaj unutar općine Konjic

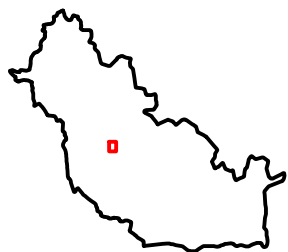

LEGENDA:

SAOBRAĆAJNA INFRASTRUKTURA:

- Magistralni put M-17
- Regionalni put R-419
- Željeznička pruga

INDUSTRIJSKE I SKLADIŠNE ZONE :

- Benzinska stanica

LOKACIJE PROFESIONALNIH I DOBROVOLJNIH VATROGASNIH JEDINICA:

- Profesionalni vatrogasni dom

OBRAZOVNE INSTITUCIJE :

- Predškolsko obrazovanje
- Centralna osnovna škola
- Srednja škola

ZDRAVSTVENA ZAŠTITA:

Primarna zdravstvena zaštita:

- Dom zdravlja sa punktovima
- Centar za rehabilitaciju
- Hitna pomoć

SISTEMI ZA OBEZBJEDENJE VODE:

- Lokacija hidranta

OBJEKTI KULTURE I SPORTA SA VEĆOM KONCENTRACIJOM POSJETILACA:

- Stadion
- Kulturni centar
- Bazen
- Dvorana
- Kino dvorane

0 100 200m

Projektna organizacija:

INZA
protecting.people

Projekat:
PROCJENA UGROŽENOSTI OD POŽARA
ZA PODRUČJE OPĆINE KONJIC

Sadržaj: Saobraćajnice sa objektima prve i druge
kategorije
- UŽE GRADSKO PODRUČJE-

Investitor:

OPĆINA KONJIC

Izradio :

Nemanja Šimić ing.arh.

Verifikovao:

Dika Avdibegović dipl. ing.maš.

Šifra:

Veličina lista:
420x597

Mjerilo:

R 1:500

Potpis:

Potpis:

Datum:
septembar / 2015.

List broj:
04.